

PROVINCIA:
LA ALTAGRACIA

MUNICIPIO:
SAN RAFAEL
SAN RAFAEL
DE YUMA

GESTION
MUNICIPAL
2010-2016

PLANO
GENERAL
DE LA
CIUDAD

PROYECTISTAS:

LEVANTAMIENTO TOPOGRAFICO
ACRIN, JORGE ADALBERTO
ESPINAL MOTA

Codificación: _____

CALCULO Y DIBUJO.

AGR. FIDEL A. MARTINEZ MOTA

Codificación: 13686

Fecha: 15 DE Diciembre de 2014

ALCALDE MUNICIPAL
TEOBALDO YOHEL DIVERGE LUGO



DIBUJO: CIUDAD DE YUMA
Ref.: Auzoed 2007

DESIGNACION CATASTRAL DE ORIGEN:
P.No. 55, P.No. 56, P.No. 57, P.No. 58,
P.No. 59, P.No. 60, P.No. 61 y P.No. 62

DESC. No.: 107272

Escalafón: **1:3000**

1 / 1

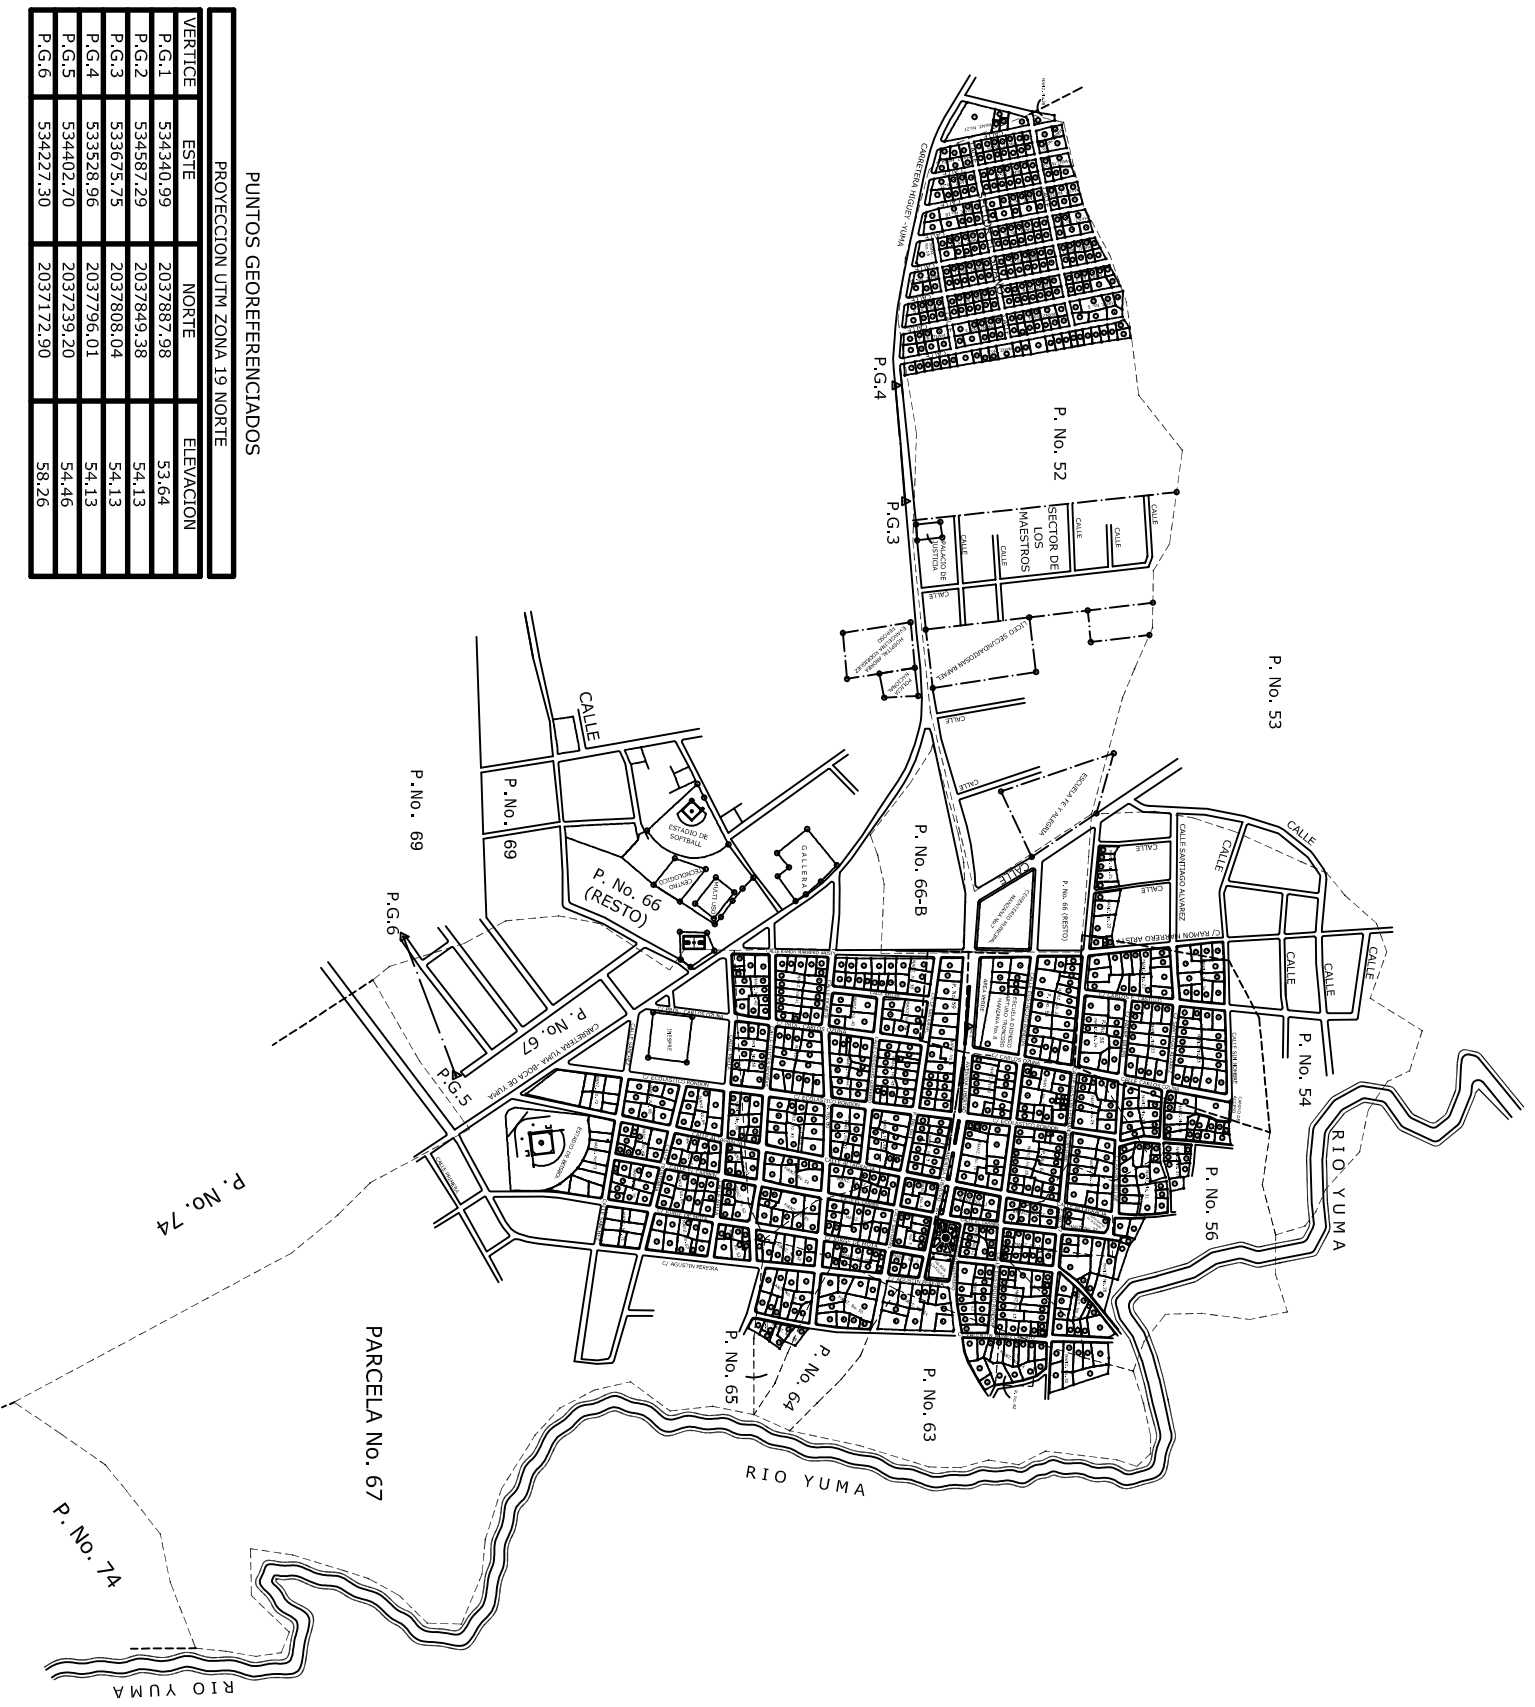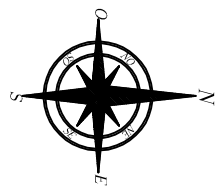

PUNTOS GEOREFERENCIADOS

PROYECCION UTM ZONA 19 NORTE

VERTICE	ESTE	NORTE	ELEVACION
P.G.1	534340.99	2037887.98	53.64
P.G.2	534587.29	2037849.38	54.13
P.G.3	533675.75	2037808.04	54.13
P.G.4	533528.96	2037796.01	54.13
P.G.5	534402.70	2037239.20	54.46
P.G.6	534227.30	2037172.90	58.26